2#厂房

一层建筑平面图

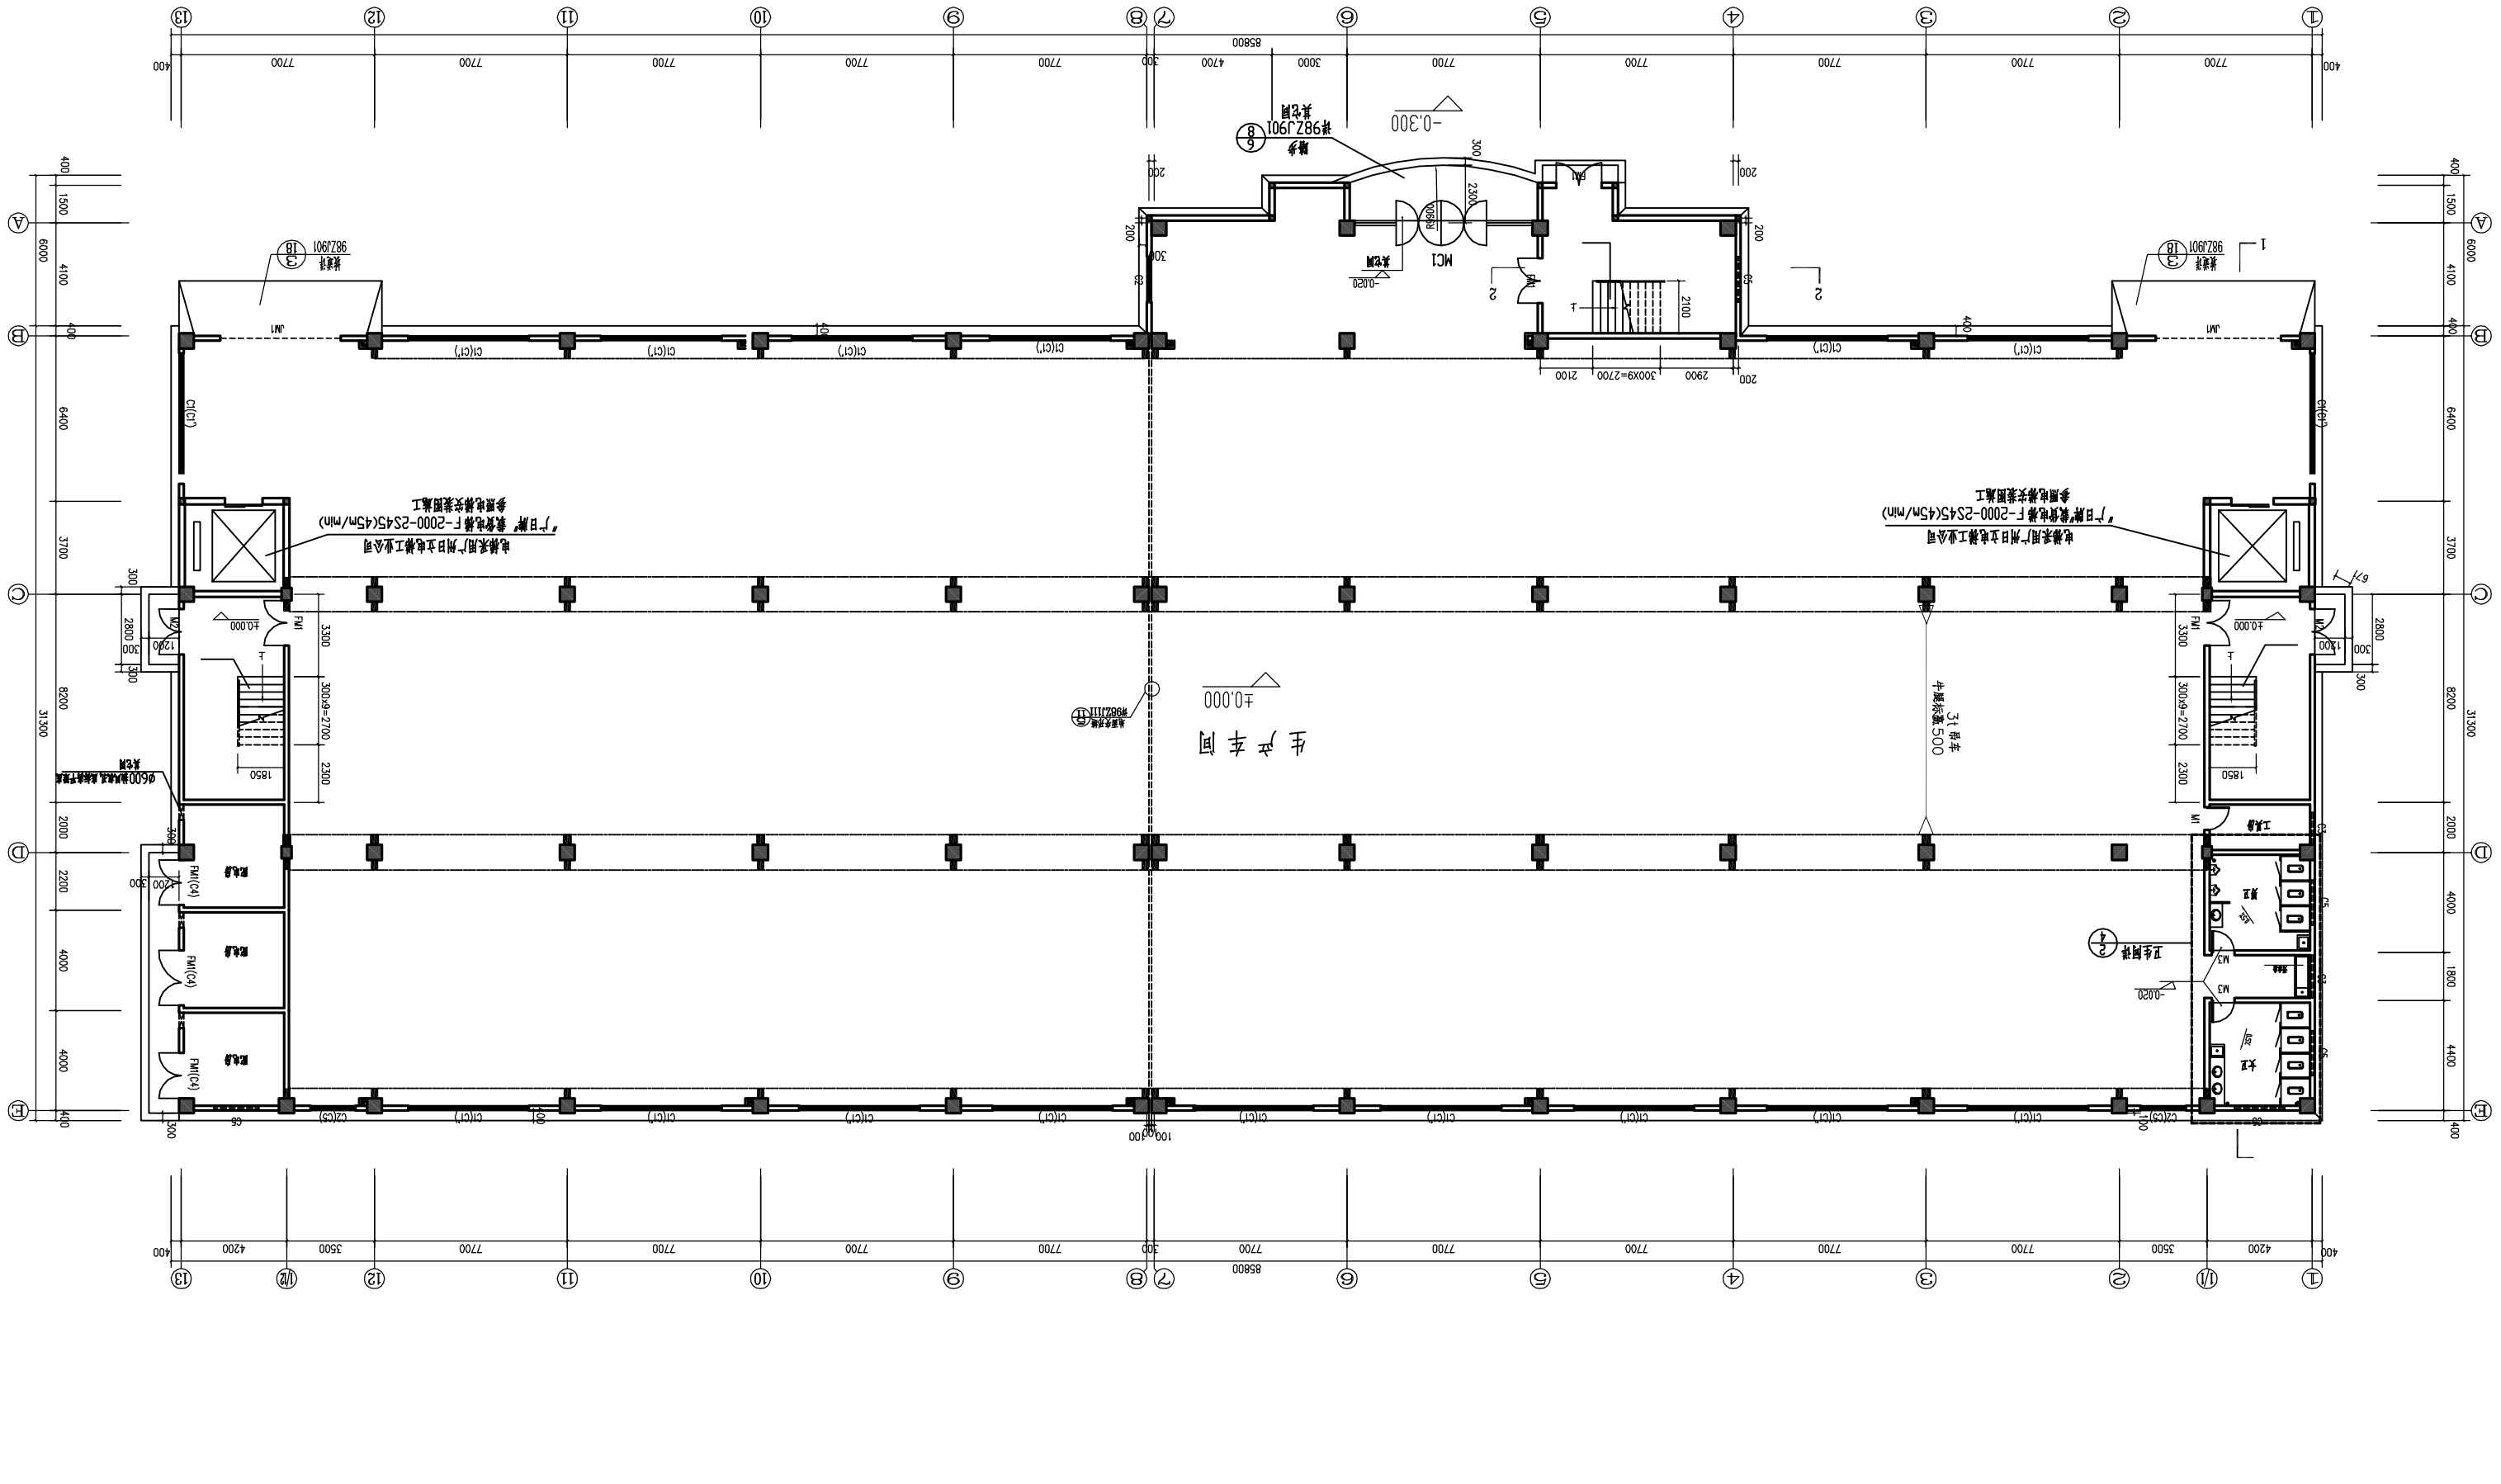
生产车间
±0.000
-0.300
-0.020
电梯采用广州日立电梯工业公司
"广日牌"载货电梯 F-2000-2S45(45m/min)
参照电梯安装图施工
卫生间详
M1
M2
M3
工具间
FM1
FM1(C4)
FM1(C2)
C1(C1')
C2(C3)
C6
JM1
JM2
